
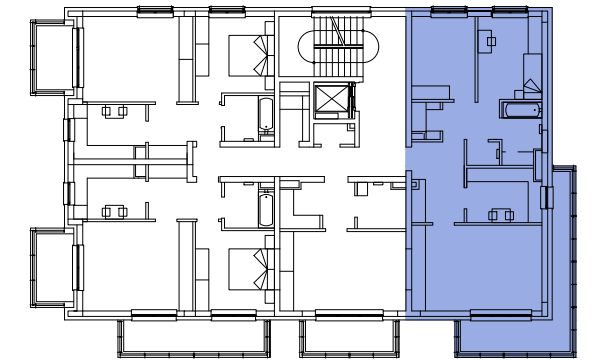
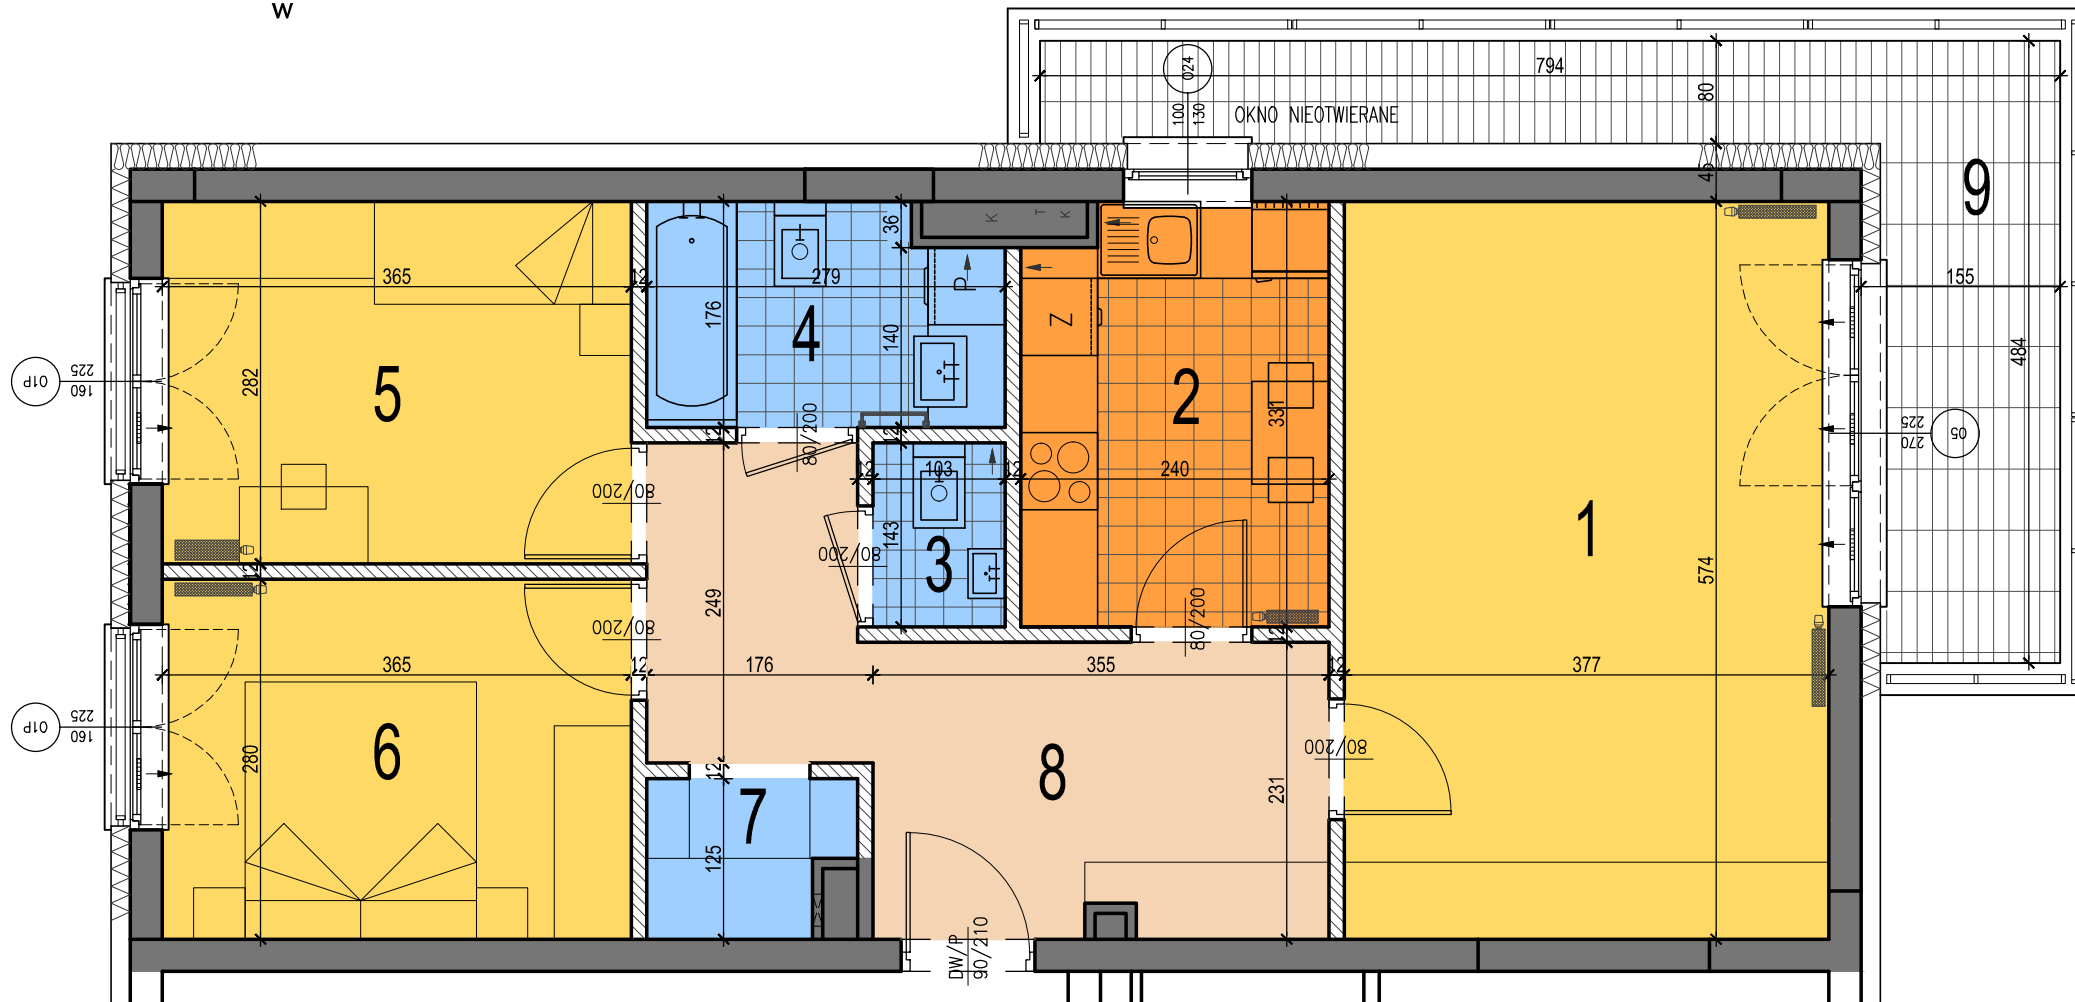


# BUDYNEK MIESZKALNY, WIELORODZINNY PRZY UL. SULEJKOWSKIEJ 21 W WARSZAWIE

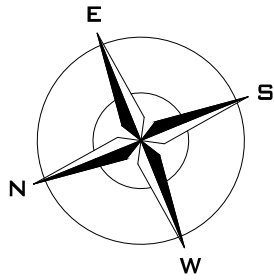

KONDYGNACJA +2

## MIESZKANIE NR 6

TYP	3 POKOJE + 1 BALKON
KONDYGNACJA	KONDYGNACJA +2
POW. UZYTKOWA	<b>68,24M<sup>2</sup></b>

### ZESTAWIENIE POWIERZCHNI

NUMER POM.	NAZWA POMIESZCZENIA	POW. ( M <sup>2</sup> )
1	SALON	21,26M <sup>2</sup>
2	KUCHNIA	7,50M <sup>2</sup>
3	WC	1,38M <sup>2</sup>
4	ŁAZIENKA	4,47M <sup>2</sup>
5	POKÓJ	10,04M <sup>2</sup>
6	POKÓJ	9,96M <sup>2</sup>
7	GARDEROBA	1,72M <sup>2</sup>
8	HALL	11,91M <sup>2</sup>
9	BALKON	12,01M <sup>2</sup>

#### LEGENDA:

- SCIANY NIE PODLEGAJĄCE ZMIANOM
- SCIANY MUROWE, DO EW. ZMIAN
- GRZEJNIK ŁAZIENKOWY
- GRZEJNIK POKOJOWY
- NAWIETRZAKI OKIENNE
- REWIZJE PIONÓW TECHNICZNYCH

#### UWAGA:

W BUDYNKU MOGA NASTĄPIĆ ZMIANY POWIERZCHNI I WYMIARÓW (±3%) NA ETAPIE REALIZACJI  
 POWIERZCHNIE LICZONO W OBRYŚIE SCIAN OTYNKOWANYCH ( GR. TYNKU 2CM)  
 WYMIARY PODANO W ŚWIETLE SCIAN NIEOTYNKOWANYCH  
 DRZWI WEWNĘTRZNE, SPRZET ŁAZIENKOWY I KUCHENNY NIE STANOWIĄ WYPOSZAZENIA MIESZKANIA



#### INWESTOR:

**BIAŁOSTOCKA SP. Z O.O. SP. KOMANDYTOWA.**  
 UL. ORLEGO LOTU 4 LOK. 55, 03-982 WARSZAWA

#### PROJEKTANT:

ARCH. MARGIN MACIEJEWSKI  
 ARCH. JACEK MORAWSKI

DATA  
 03 2016

NR KARTY  
**M6**