
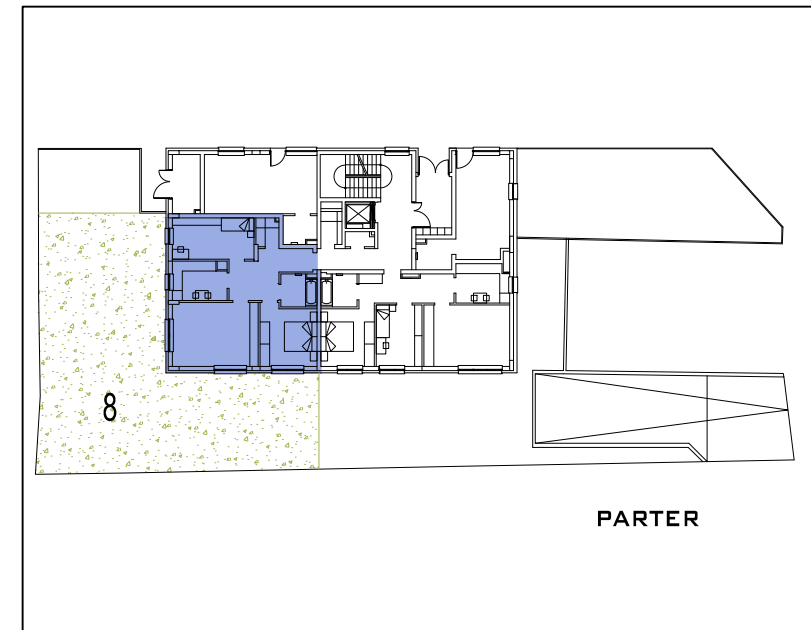
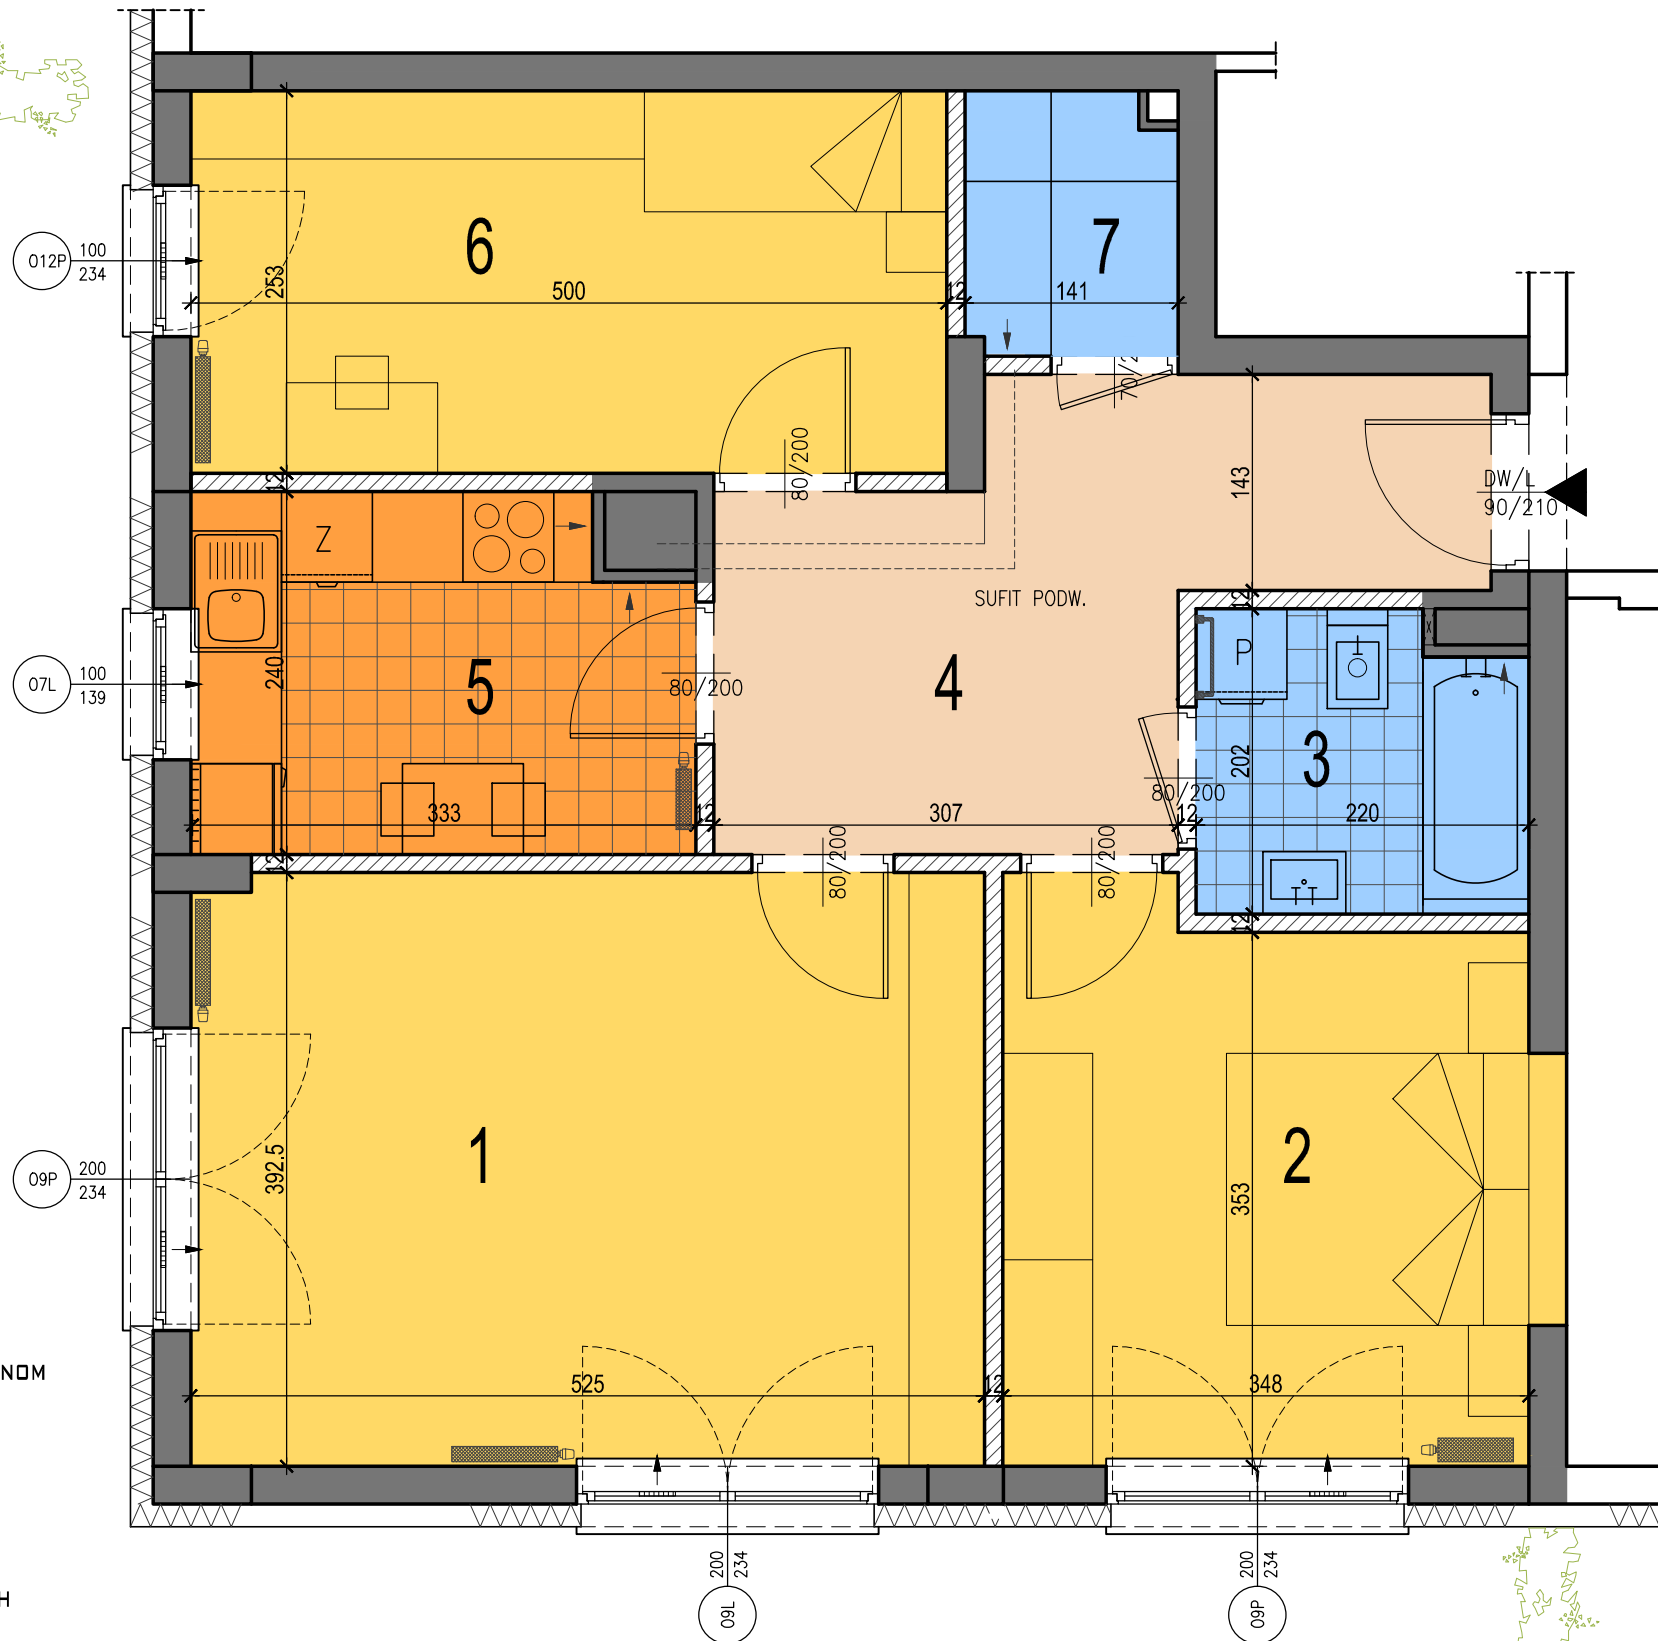


# BUDYNEK MIESZKALNY, WIELORODZINNY PRZY UL. SULEJKOWSKIEJ 21 W WARSZAWIE

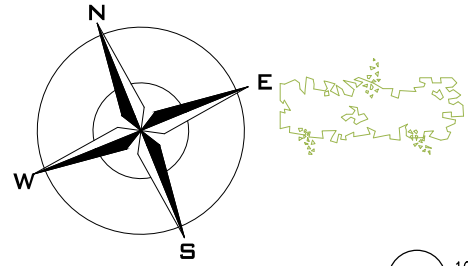

PARTER

## MIESZKANIE NR 1

TYP	3 POKOJE+OGRÓD
KONDYGNACJA	PARTER
POW. UZYTKOWA	<b>69,67M<sup>2</sup></b>

ZESTAWIENIE POWIERZCHNI		
NUMER POM.	NAZWA POMIESZCZENIA	POW. ( M <sup>2</sup> )
1	SALON	20,19M <sup>2</sup>
2	POKÓJ	12,45M <sup>2</sup>
3	ŁAZIENKA	4,05M <sup>2</sup>
4	HALL	10,99M <sup>2</sup>
5	KUCHNIA	7,38M <sup>2</sup>
6	POKÓJ	12,35M <sup>2</sup>
7	GARDEROBA	2,26M <sup>2</sup>
8	OGRÓD	179,43M <sup>2</sup>

INWESTOR:	
BIAŁOSTOCKA SP. Z O.O. SP. KOMANDYTOWA.	
UL. ORLEGO LOTU 4 LOK. 55, 03-982 WARSZAWA	

PROJEKTANT:	ARCH. MARGIN MACIEJEWSKI	DATA	03 2016
	ARCH. JACEK MORAWSKI	NR KARTY	M1

- LEGENDA:
- SCIANY NIE PODLEGAJĄCE ZMIANOM
  - SCIANY MUROWE, DO EW. ZMIAN
  - GRZEJNIK ŁAZIENKOWY
  - GRZEJNIK POKOJOWY
  - NAWIETRZAKI OKIENNE
  - REWIZJE PIONÓW TECHNICZNYCH

UWAGA:  
 W BUDYNKU MOGA NASTĄPIĆ ZMIANY POWIERZCHNI I WYMIARÓW (±3%) NA ETAPIE REALIZACJI  
 POWIERZCHNIE LICZONO W OBRYŚIE SCIAN OTYNKOWANYCH ( GR. TYNKU 2CM)  
 WYMIARY PODANO W ŚWIETLE SCIAN NIEOTYNKOWANYCH  
 DRZWI WEWNĘTRZNE, SPRZET ŁAZIENKOWY I KUCHENNY NIE STANOWIĄ WYPOSZAZENIA MIESZKANIA

